


ΤΥΠΙΚΗ ΔΙΑΤΟΜΗ ΟΔΟΥ - ΚΑΤΟΨΗ

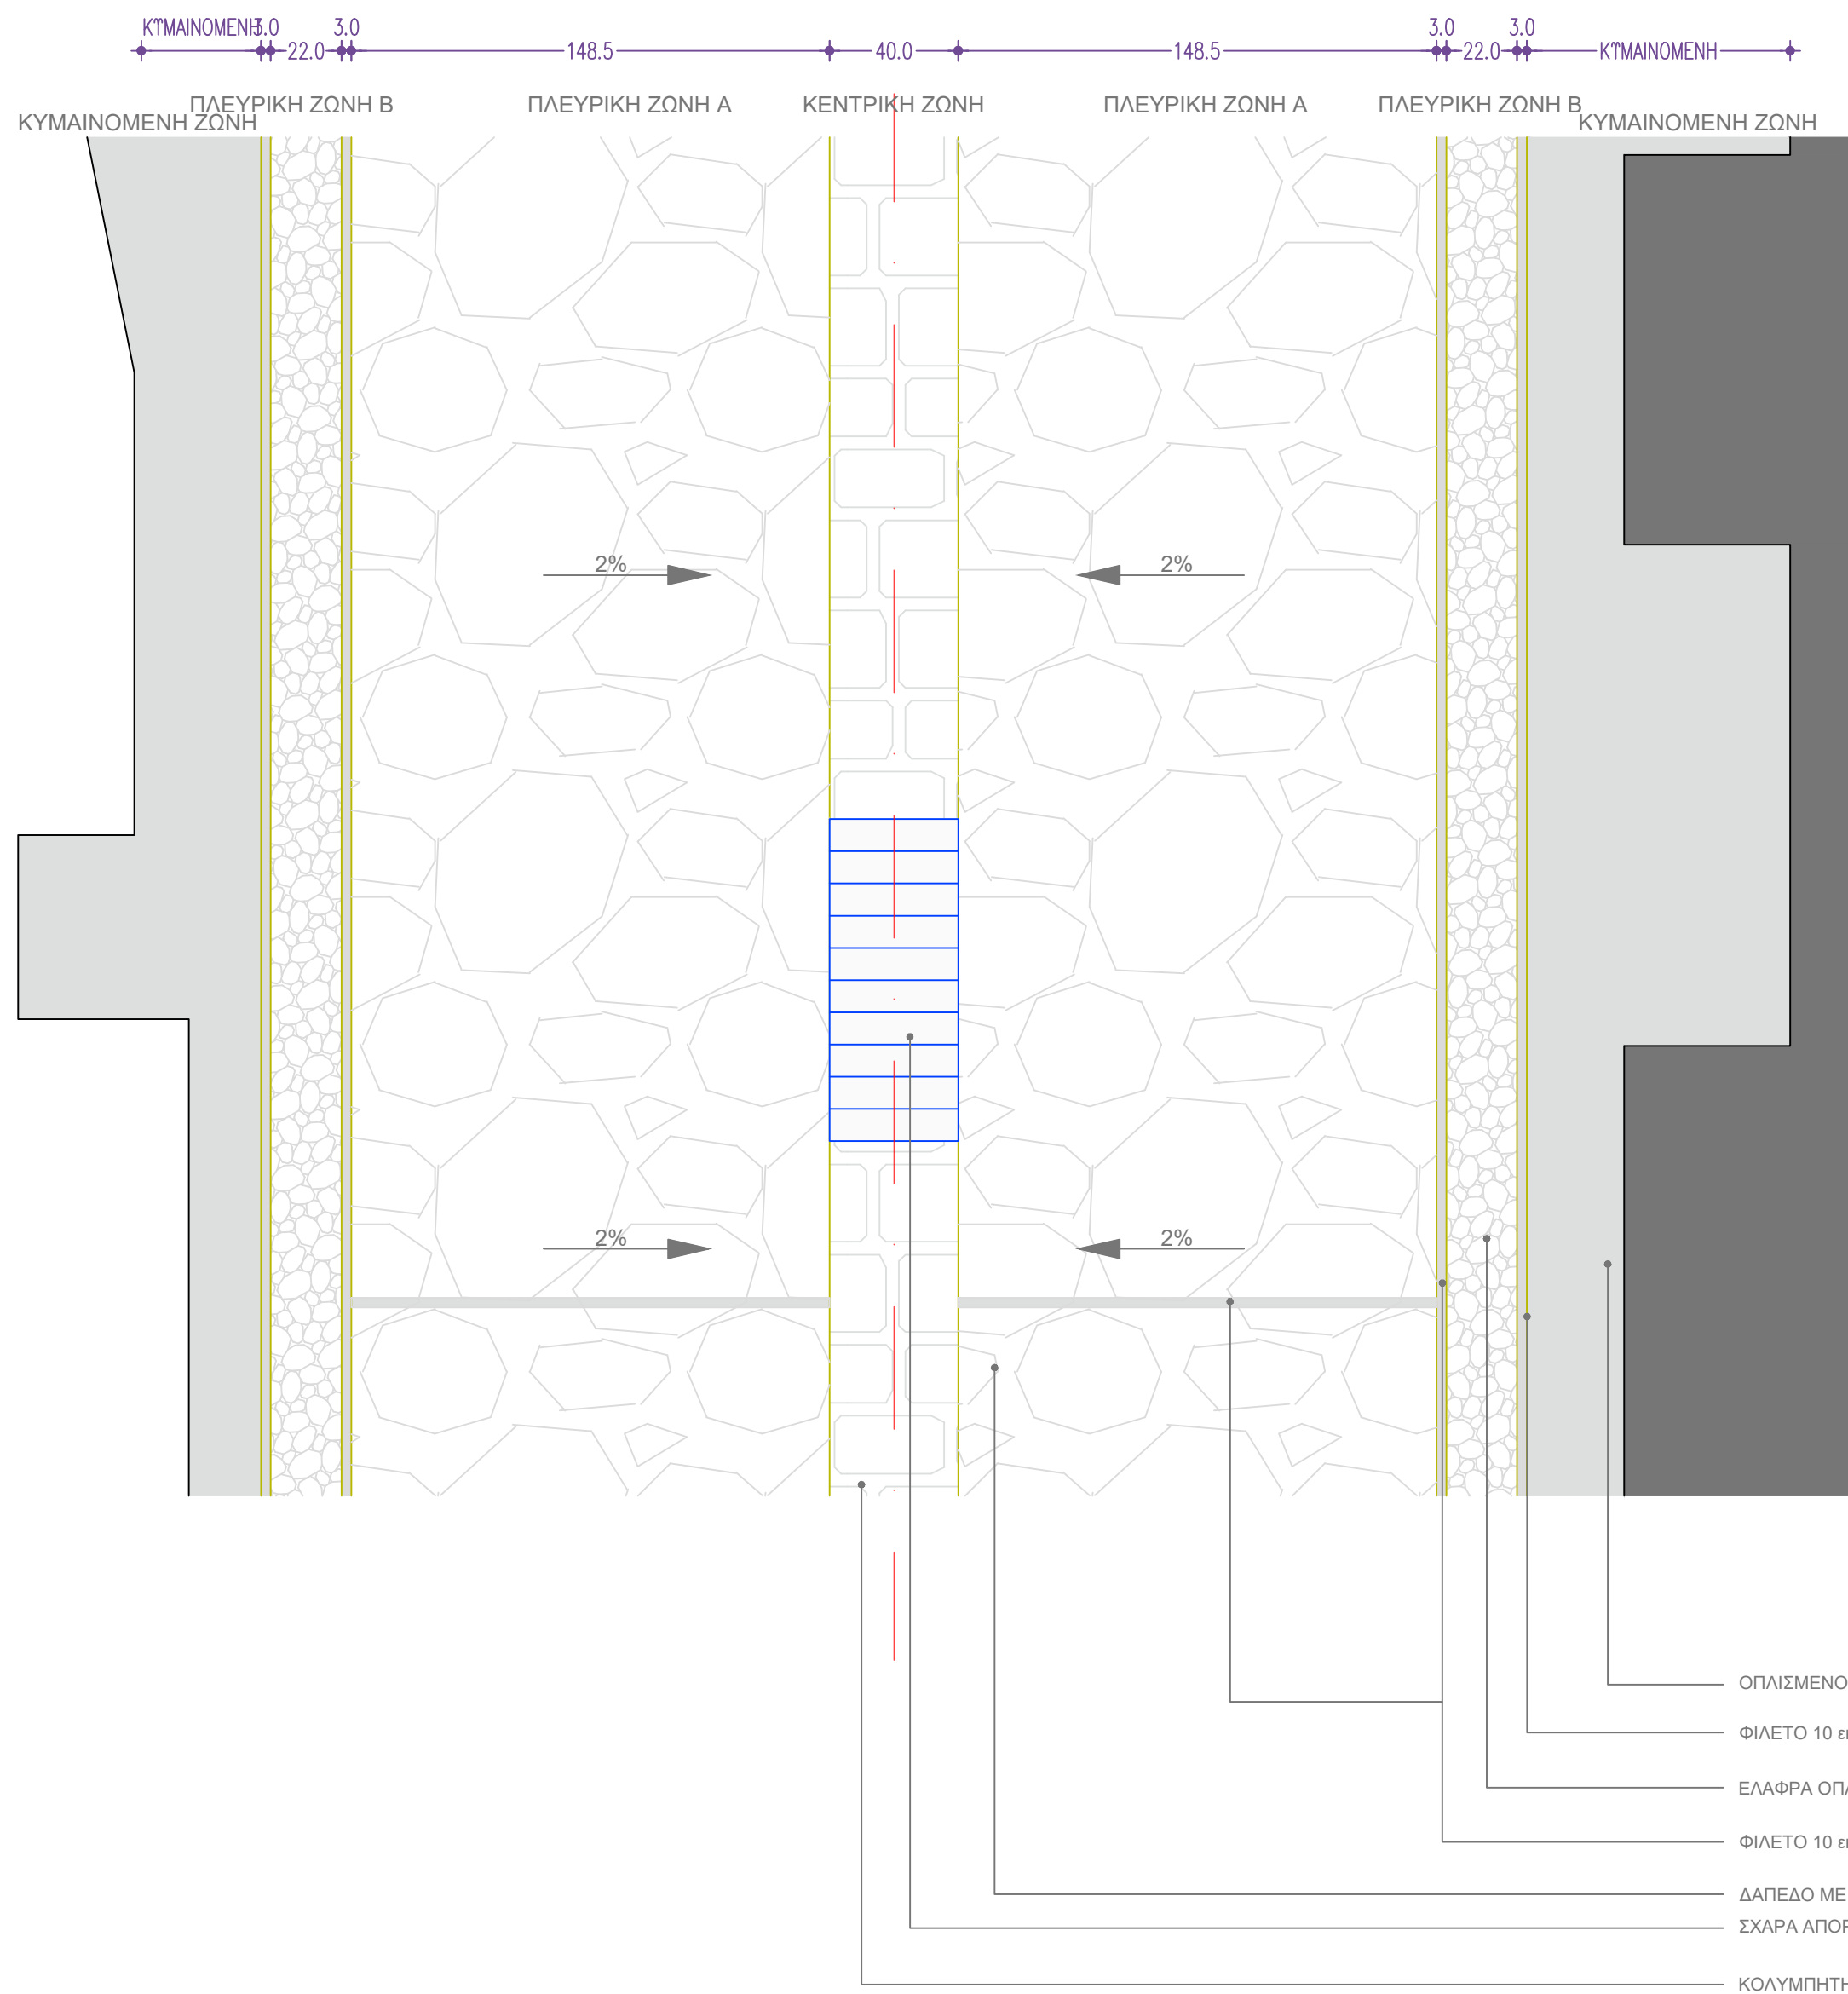

ΕΛΛΗΝΙΚΗ ΔΗΜΟΚΡΑΤΙΑ
ΠΕΡΙΦΕΡΕΙΑ ΝΟΤΙΟΥ ΑΙΓΑΙΟΥ
ΔΗΜΟΣ ΑΣΤΥΠΑΛΛΙΑΣ

ΕΡΓΟ:	ΔΙΑΜΟΡΦΩΣΗ ΟΔΟΥ ΣΥΝΔΕΣΗΣ ΠΛΑΤΕΙΑΣ - ΠΕΡΑ ΓΙΑΛΟΥ ΝΗΣΟΥ ΑΣΤΥΠΑΛΛΙΑΣ ΣΕ ΟΔΟ ΗΠΙΑΣ ΚΥΚΛΟΦΟΡΙΑΣ	
ΜΕΛΕΤΗ:	ΤΡΟΠΟΠΟΙΗΣΗ - ΣΥΜΠΛΗΡΩΣΗ ΑΡΧΙΤΕΚΤΟΝΙΚΗΣ ΜΕΛΕΤΗΣ	
ΘΕΜΑ ΣΧΕΔΙΟΥ:	ΤΥΠΙΚΗ ΛΕΠΤΟΜΕΡΕΙΑ	
ΑΡΙΘΜΟΣ ΣΧΕΔΙΟΥ:	Λ - 3	ΗΜΕΡΟΜΗΝΙΑ: ΜΑΙΟΣ 2023
ΚΛΙΜΑΚΑ:	1 : 20	

Ο ΣΥΝΤΑΞΑΣ

Ο ΠΡΟΙΣΤΑΜΕΝΟΣ

Ο ΔΙΕΥΘΥΝΤΗΣ