



TMHMA A4

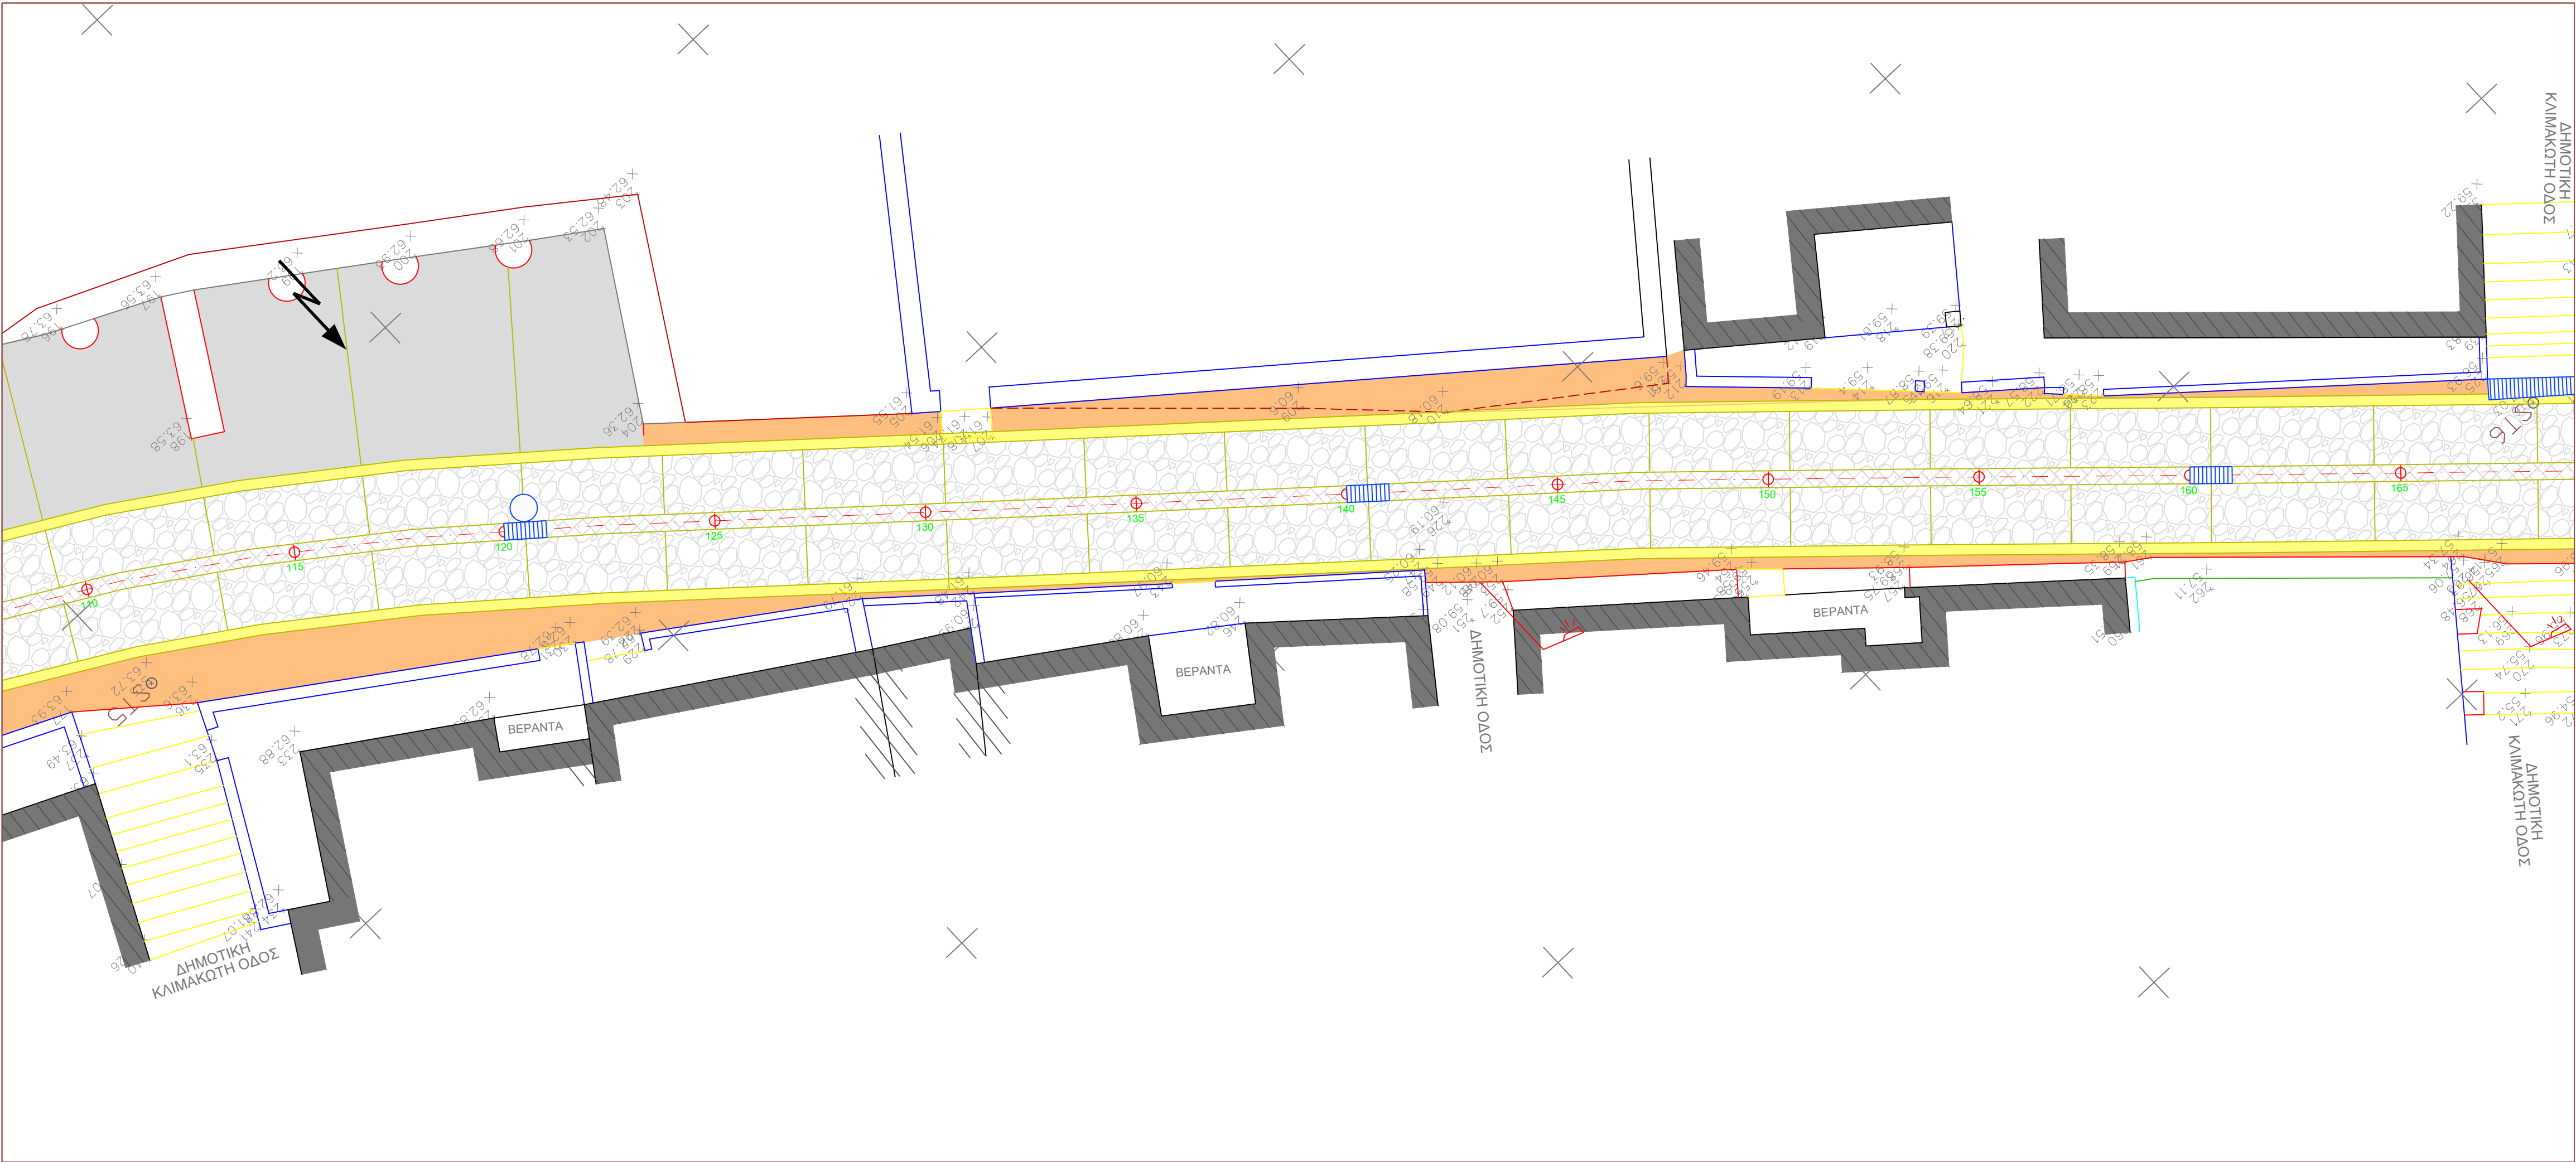

TMHMA A3

- ΥΠΟΜΝΗΜΑ
- Αξονας δρόμου και μετρικές θέσεις
 - Αρμύ
 - Φιλέτα σχιστόπλακας πάχους 3εκ.
 - Κεντρική Ζώνη
 - Κολυμπίτη τοπική σχιστόπλακα πλάτους 40εκ.
 - Πλευρικές Ζώνες Α
 - Κολυμπίτη τοπική σχιστόπλακα ακανόνιστη
 - Πλευρικές Ζώνες Β
 - Βοτσαλωτό πλάτους 22εκ.
 - Κιμαγιάνομενες Ζώνες
 - Βιομηχανικό δάπεδο ασβεστωμένο
 - Θέσεις στάθμευσης
 - Ελαφρά σπλισμένο σκυρόδεμα

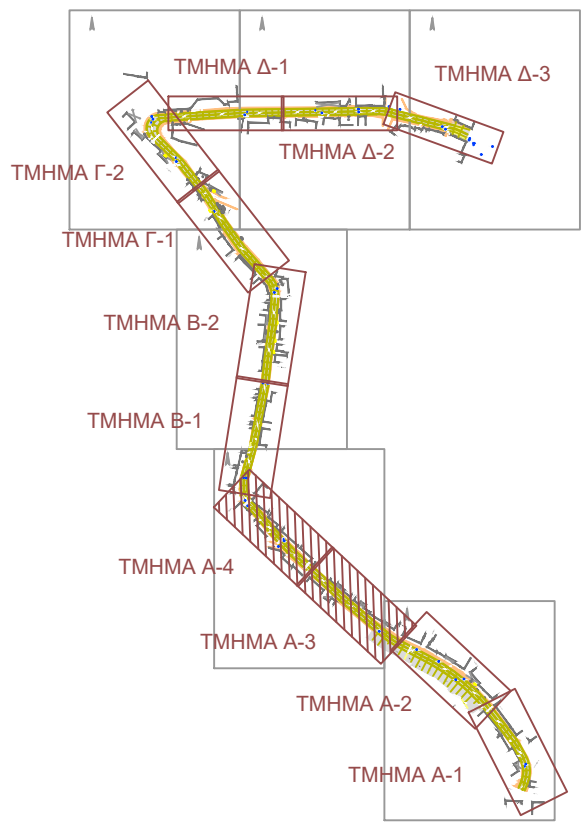

ΕΛΛΗΝΙΚΗ ΔΗΜΟΚΡΑΤΙΑ
ΠΕΡΙΦΕΡΕΙΑ ΝΟΤΙΟΥ ΑΙΓΑΙΟΥ
ΔΗΜΟΣ ΑΣΤΥΠΑΛΛΙΑΣ

ΔΙΑΜΟΡΦΩΣΗ ΟΔΟΥ ΣΥΝΔΕΣΗΣ ΠΛΑΤΕΙΑΣ -
ΠΕΡΑ ΓΙΑΛΟΥ ΝΗΣΟΥ ΑΣΤΥΠΑΛΛΙΑΣ
ΣΕ ΟΔΟ ΗΠΙΑΣ ΚΥΚΛΟΦΟΡΙΑΣ

ΤΡΟΠΟΠΟΙΗΣΗ - ΣΥΜΠΛΗΡΩΣΗ ΑΡΧΙΤΕΚΤΟΝΙΚΗΣ ΜΕΛΕΤΗΣ

ΓΕΝΙΚΗ ΚΑΤΟΨΗ

ΑΡΙΘΜΟΣ
ΣΧΕΔΙΟΥ: **A - 2**

ΗΜΕΡΟΜΗΝΙΑ:
ΜΑΙΟΣ 2023

ΚΛΙΜΑΚΑ:
1 : 100

Ο ΣΥΝΤΑΞΑΣ

Ο ΠΡΟΙΣΤΑΜΕΝΟΣ

Ο ΔΙΕΥΘΥΝΤΗΣ