



- ΥΠΟΜΝΗΜΑ
- Αξονας δρόμου και μετρικές θέσεις
 - Αρμίοι Φιλέτα σχιστόπλακας πάχους 3εκ.
 - Κεντρική Ζώνη Κολυμπίτη τοπική σχιστόπλακα πλάτους 40εκ.
 - Πλευρικές Ζώνες Α Κολυμπίτη τοπική σχιστόπλακα ακανόνιστη
 - Πλευρικές Ζώνες Β Βοτσαλωτό πλάτους 22εκ.
 - Κυμανόμενες Ζώνες Βιομηχανικό δάπεδο ασβεστωμένο
 - Θέσεις στάθμευσης
 - Ελαφρά σπλισμένο σκυρόδεμα

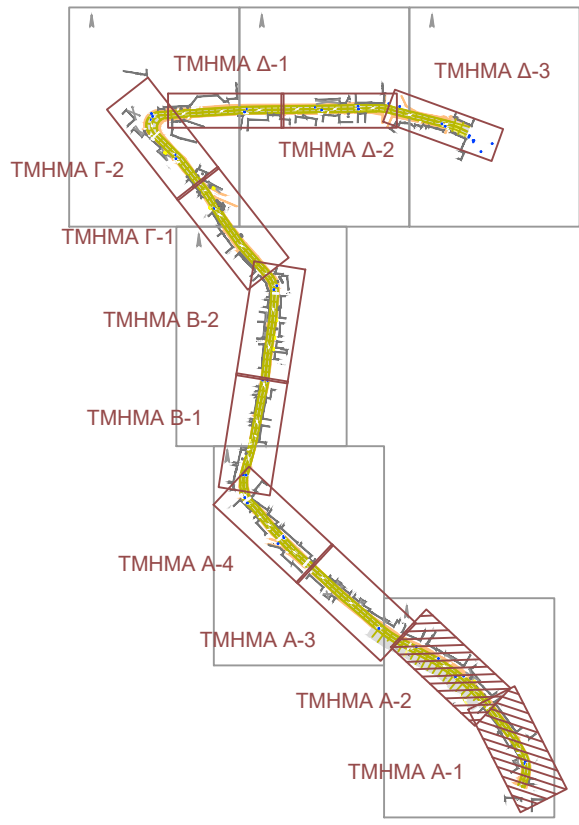

TMHMA A2

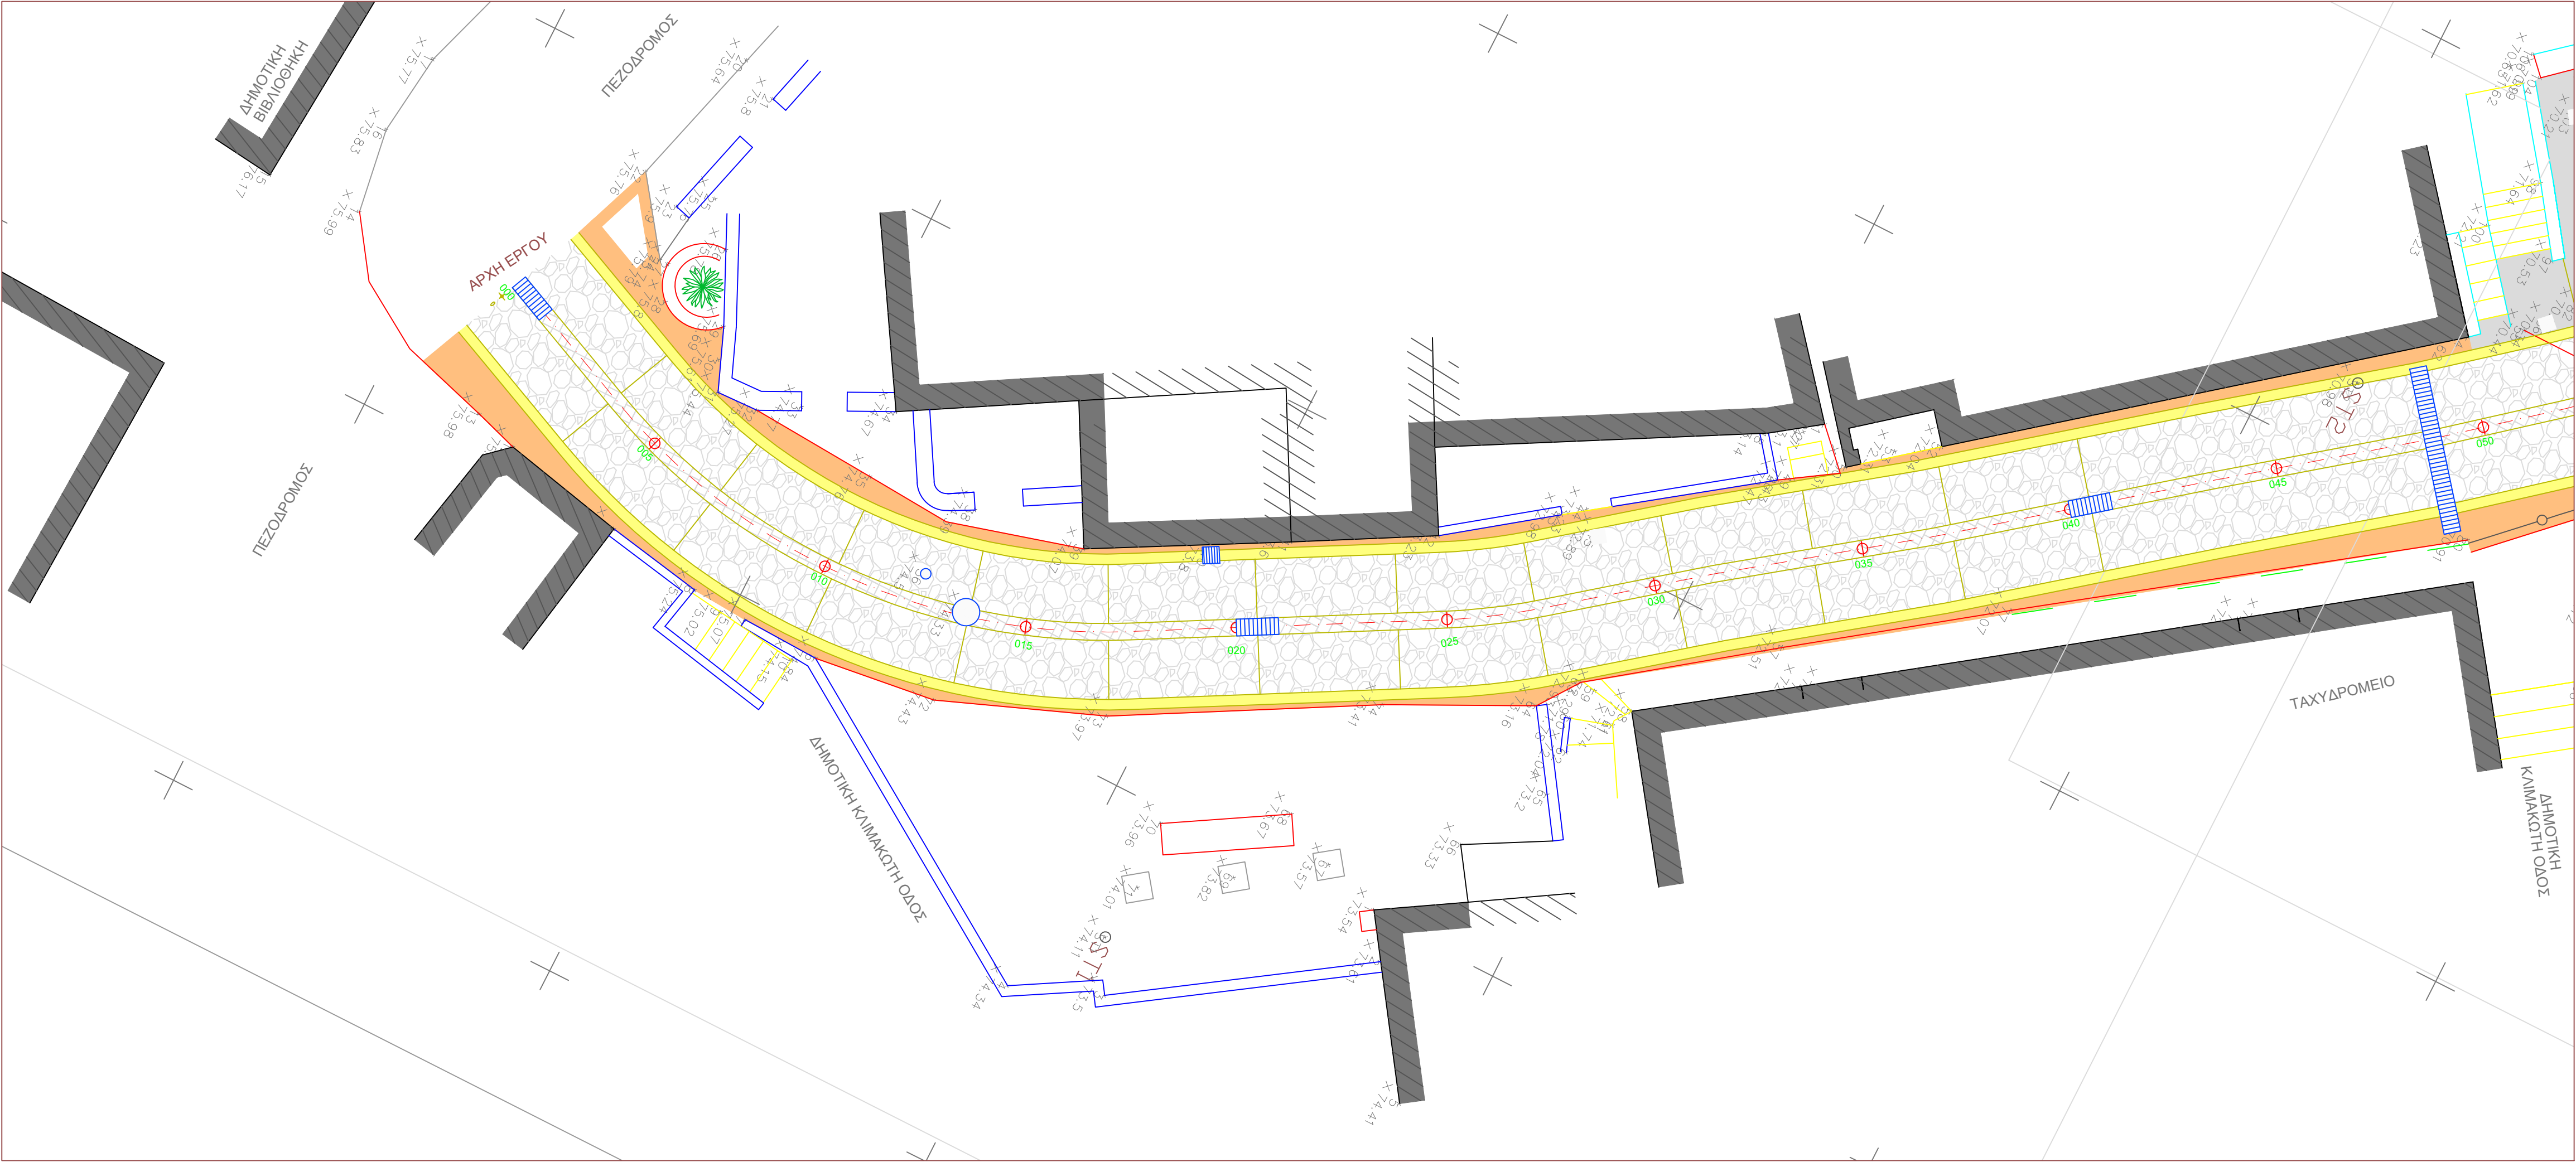

TMHMA A1

ΕΛΛΗΝΙΚΗ ΔΗΜΟΚΡΑΤΙΑ
ΠΕΡΙΦΕΡΕΙΑ ΝΟΤΙΟΥ ΑΙΓΑΙΟΥ
ΔΗΜΟΣ ΑΣΤΥΠΑΛΛΙΑΣ

ΔΙΑΜΟΡΦΩΣΗ ΟΔΟΥ ΣΥΝΔΕΣΗΣ ΠΛΑΤΕΙΑΣ -
ΠΕΡΑ ΓΙΑΛΟΥ ΝΗΣΟΥ ΑΣΤΥΠΑΛΛΙΑΣ
ΣΕ ΟΔΟ ΗΠΙΑΣ ΚΥΚΛΟΦΟΡΙΑΣ

ΤΡΟΠΟΠΟΙΗΣΗ - ΣΥΜΠΛΗΡΩΣΗ ΑΡΧΙΤΕΚΤΟΝΙΚΗΣ ΜΕΛΕΤΗΣ

ΓΕΝΙΚΗ ΚΑΤΟΨΗ

ΑΡΙΘΜΟΣ ΣΧΕΔΙΟΥ: **A - 1** ΗΜΕΡΟΜΗΝΙΑ: ΜΑΙΟΣ 2023 ΚΑΙΜΑΚΑ: 1 : 100

Ο ΣΥΝΤΑΞΑΣ Ο ΠΡΟΙΣΤΑΜΕΝΟΣ Ο ΔΙΕΥΘΥΝΤΗΣ