
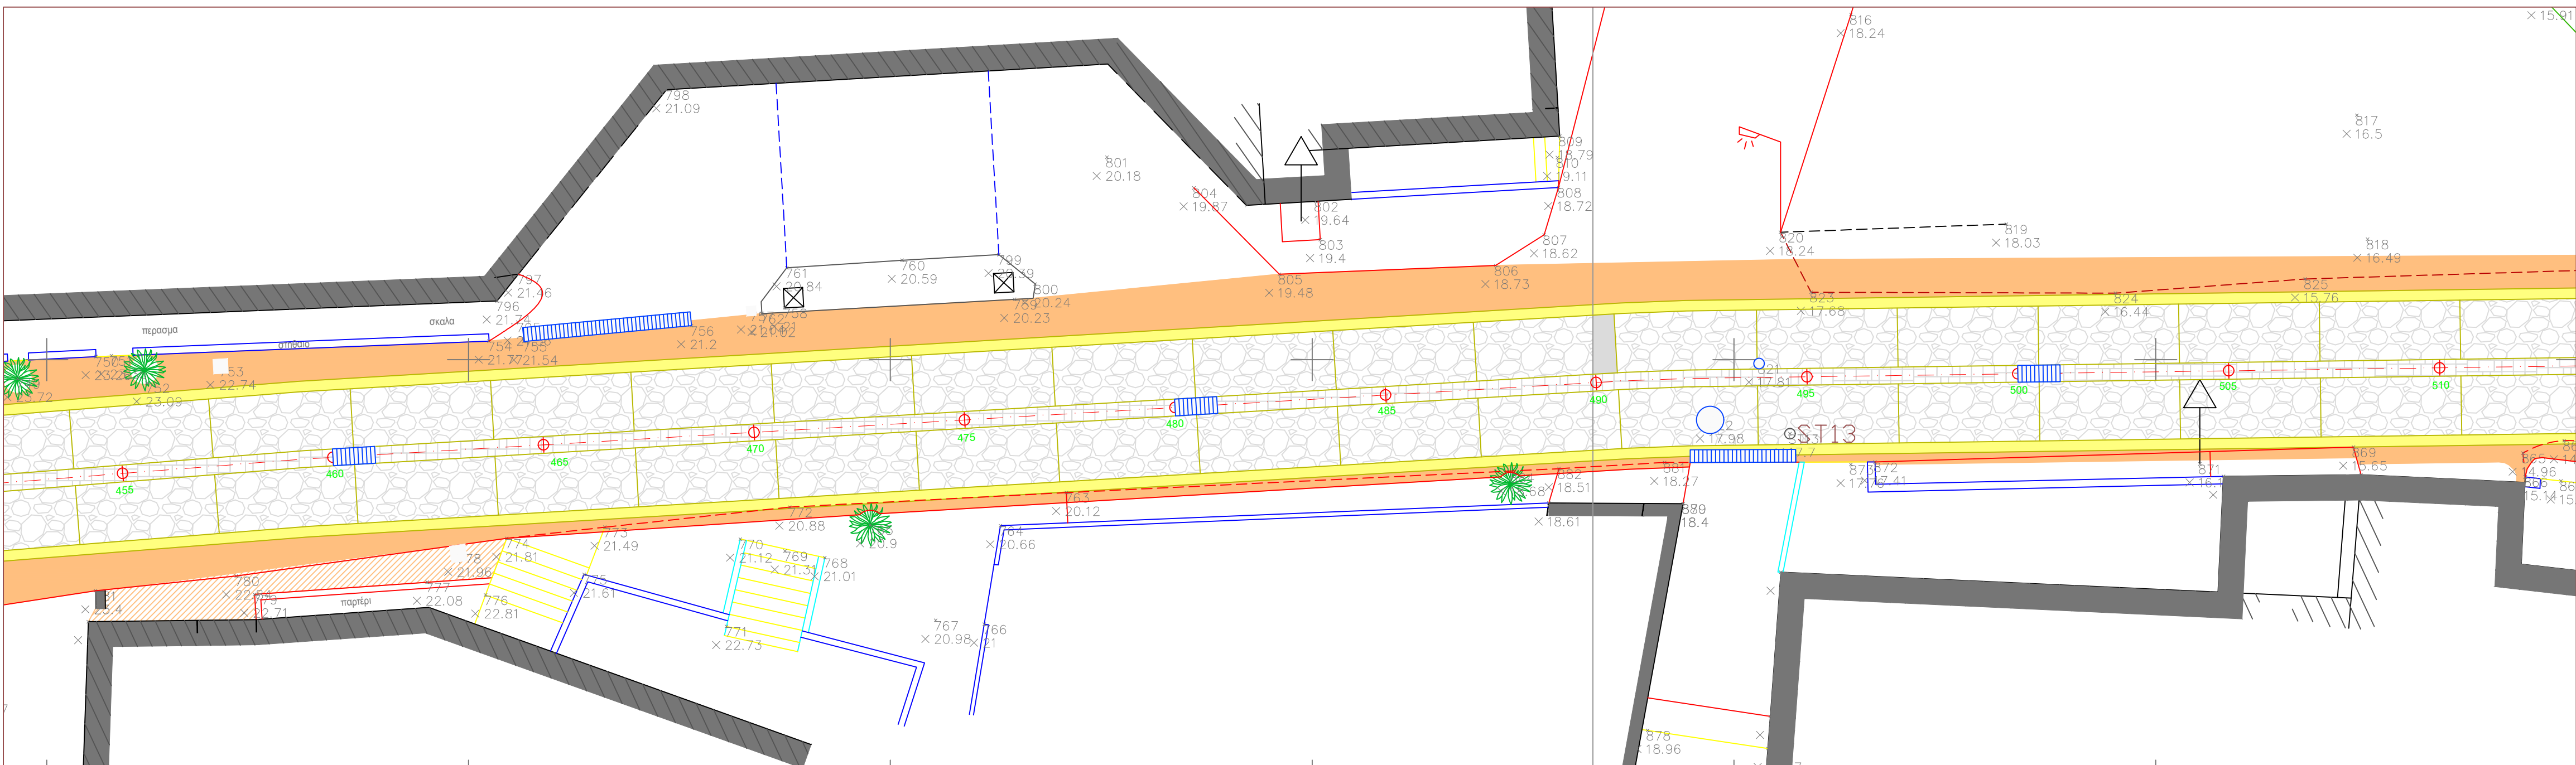
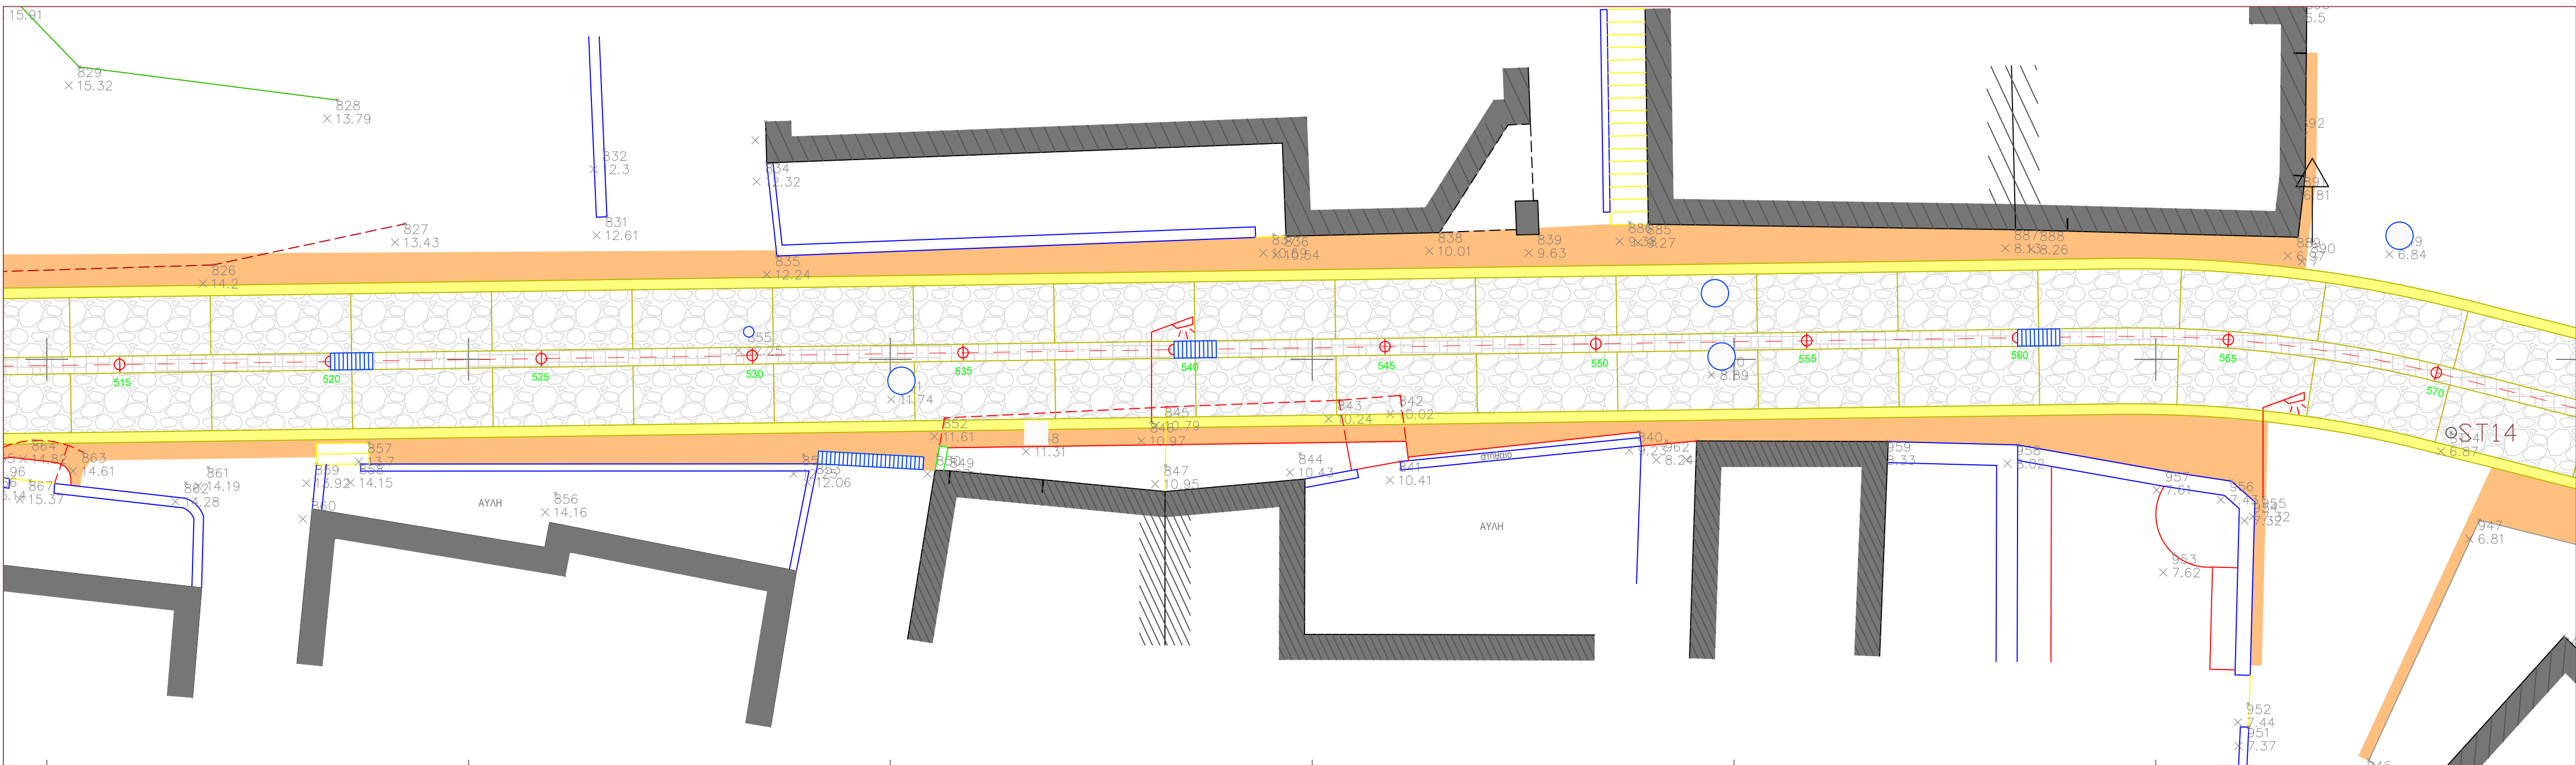


- ΥΠΟΜΝΗΜΑ
- Αξονας δρόμου και μετρικές θέσεις
 - Αρμίοι
 - Φιλέτα σχιστόπλακας πάχους 3εκ.
 - Κεντρική ζώνη
 - Κοιμητή τακτική σχιστόπλακα πλάτους 40εκ.
 - Πλευρικές Ζώνες Α
 - Κοιμητή τακτική σχιστόπλακα ακανόνιστη
 - Πλευρικές Ζώνες Β
 - Βοτασολωτό πλάτους 22εκ.
 - Κυμαινόμενες Ζώνες
 - Βιομηχανικό δάπεδο ασβεστωμένο
 - Θέσεις στάθμευσης
 - Ελαφρά σπλισμένο σκυρόδεμα

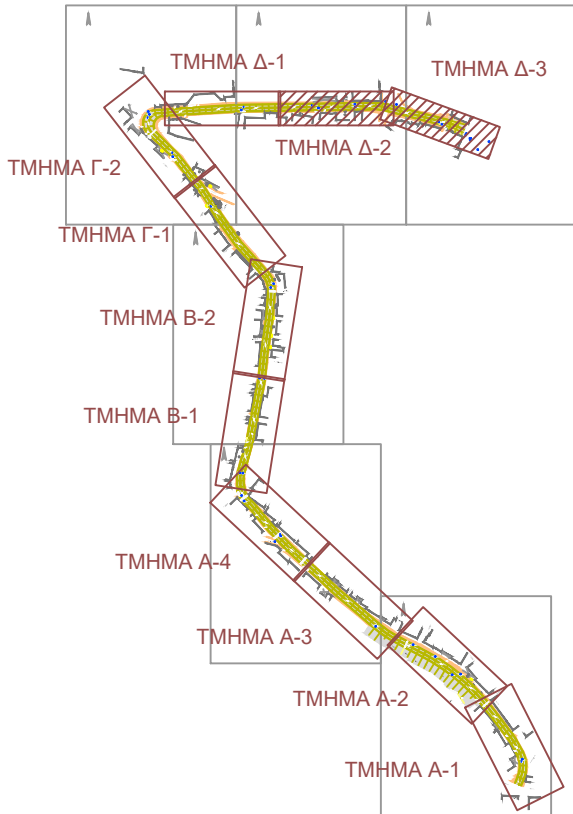

ΕΛΛΗΝΙΚΗ ΔΗΜΟΚΡΑΤΙΑ
ΠΕΡΙΦΕΡΕΙΑ ΝΟΤΙΟΥ ΑΙΓΑΙΟΥ
ΔΗΜΟΣ ΑΣΤΥΠΑΛΛΙΑΣ

ΔΙΑΜΟΡΦΩΣΗ ΟΔΟΥ ΣΥΝΔΕΣΗΣ ΠΛΑΤΕΙΑΣ -
ΠΕΡΑ ΓΙΑΛΟΥ ΝΗΣΟΥ ΑΣΤΥΠΑΛΛΙΑΣ
ΣΕ ΟΔΟ ΗΠΙΑΣ ΚΥΚΛΟΦΟΡΙΑΣ

ΤΡΟΠΟΠΟΙΗΣΗ - ΣΥΜΠΛΗΡΩΣΗ ΑΡΧΙΤΕΚΤΟΝΙΚΗΣ ΜΕΛΕΤΗΣ

ΓΕΝΙΚΗ ΚΑΤΟΨΗ

ΑΡΙΘΜΟΣ ΣΧΕΔΙΟΥ: **A - 5** ΗΜΕΡΟΜΗΝΙΑ: ΜΑΙΟΣ 2023 ΚΑΙΜΑΚΑ: 1 : 100

Ο ΣΥΝΤΑΞΑΣ Ο ΠΡΟΙΣΤΑΜΕΝΟΣ Ο ΔΙΕΥΘΥΝΤΗΣ