



ΤΜΗΜΑ Β2

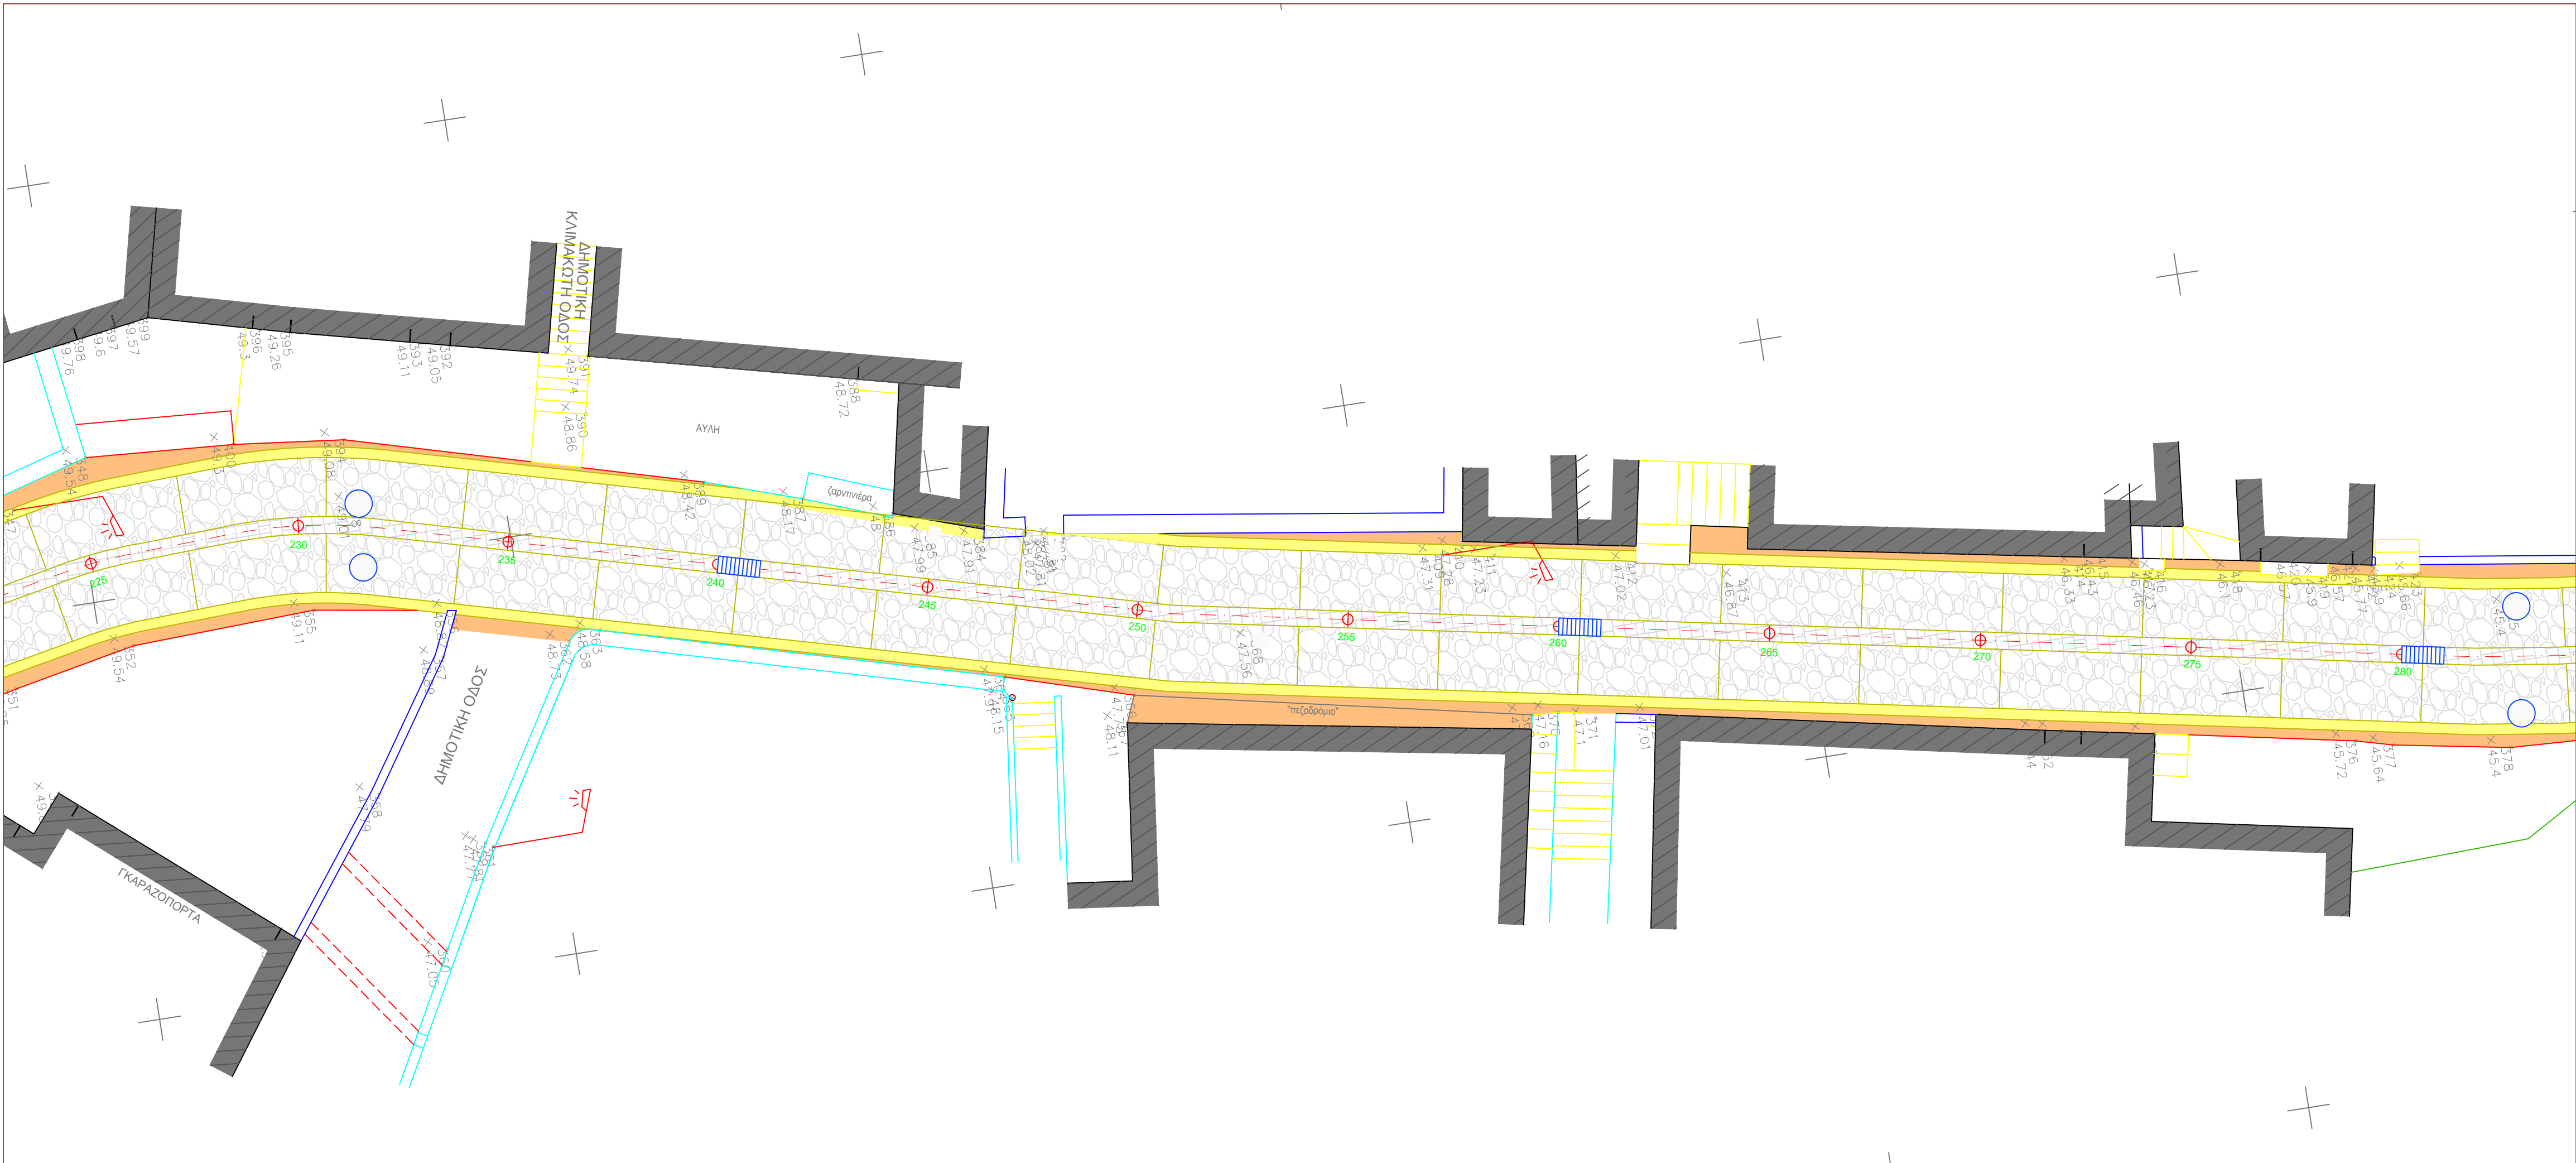

ΤΜΗΜΑ Β1

- ΥΠΟΜΝΗΜΑ
- Αξονας δρόμου και μετρικές θέσεις
 - Αρμίοι
 - Φιλέτα σχιστόπλακας πάχους 3εκ.
 - Κεντρική Ζώνη
 - Κοιμητή τακτική σχιστόπλακα πλάτους 40εκ.
 - Πλευρικές Ζώνες Α
 - Κοιμητή τακτική σχιστόπλακα ακανόνιστη
 - Πλευρικές Ζώνες Β
 - Βοτασολωτό πλάτους 22εκ.
 - Κυμαινόμενες Ζώνες
 - Βιομηχανικό δάπεδο ασβεστωμένο
 - Θάσεις στάθμευσης
 - Ελαφρά οπλισμένο σκυρόδεμα

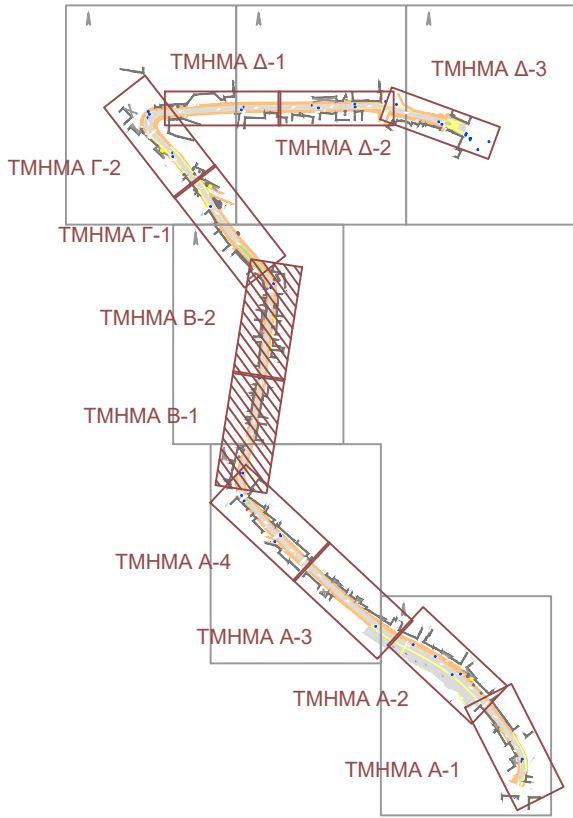

ΕΛΛΗΝΙΚΗ ΔΗΜΟΚΡΑΤΙΑ
ΠΕΡΙΦΕΡΕΙΑ ΝΟΤΙΟΥ ΑΙΓΑΙΟΥ
ΔΗΜΟΣ ΑΣΤΥΠΑΛΛΙΑΣ

ΔΙΑΜΟΡΦΩΣΗ ΟΔΟΥ ΣΥΝΔΕΣΗΣ ΠΛΑΤΕΙΑΣ -
ΠΕΡΑ ΓΙΑΛΟΥ ΝΗΣΟΥ ΑΣΤΥΠΑΛΛΙΑΣ
ΣΕ ΟΔΟ ΗΠΙΑΣ ΚΥΚΛΟΦΟΡΙΑΣ

ΤΡΟΠΟΠΟΙΗΣΗ - ΣΥΜΠΛΗΡΩΣΗ ΑΡΧΙΤΕΚΤΟΝΙΚΗΣ ΜΕΛΕΤΗΣ

ΓΕΝΙΚΗ ΚΑΤΟΨΗ

ΑΡΙΘΜΟΣ ΣΧΕΔΙΟΥ:	Α - 3	ΗΜΕΡΟΜΗΝΙΑ:	ΜΑΙΟΣ 2023	ΚΑΙΜΑΚΑ:	1 : 100
------------------	-------	-------------	------------	----------	---------

Ο ΣΥΝΤΑΞΑΣ	Ο ΠΡΟΙΣΤΑΜΕΝΟΣ	Ο ΔΙΕΥΘΥΝΤΗΣ
------------	----------------	--------------