


ΤΥΠΙΚΗ ΔΙΑΤΟΜΗ ΟΔΟΥ - ΚΑΤΟΨΗ

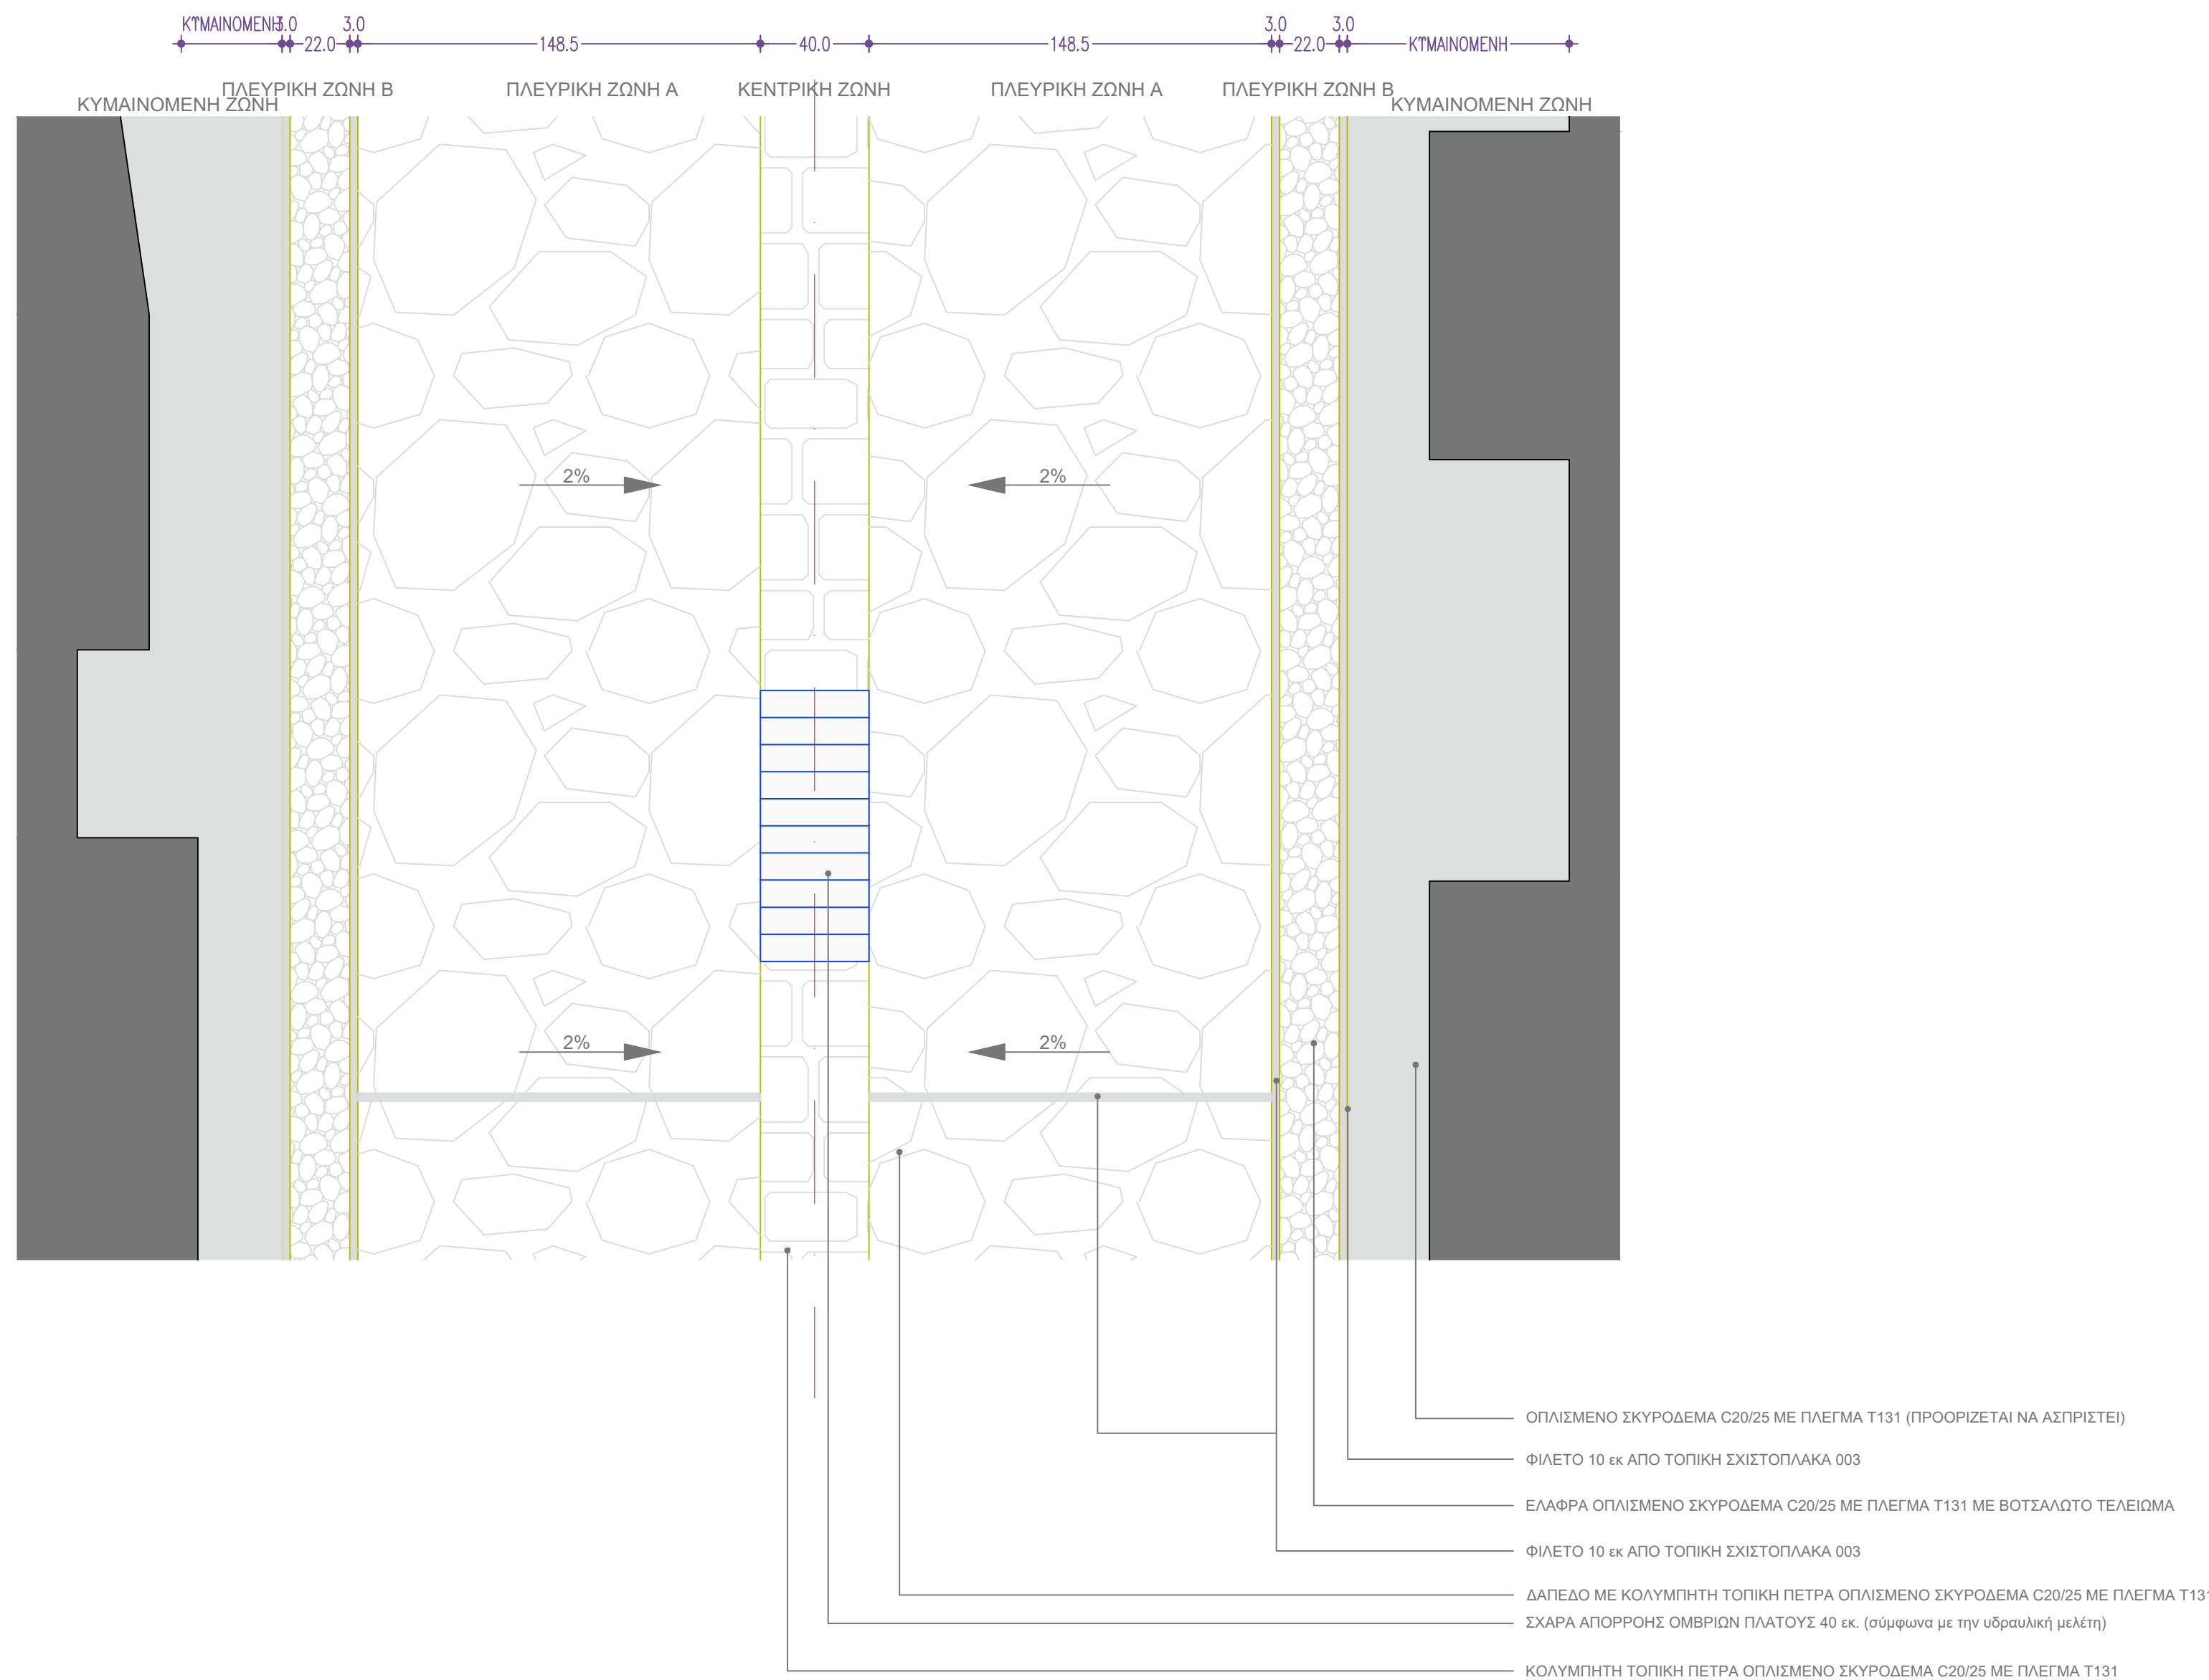

ΕΛΛΗΝΙΚΗ ΔΗΜΟΚΡΑΤΙΑ
ΠΕΡΙΦΕΡΕΙΑ ΝΟΤΙΟΥ ΑΙΓΑΙΟΥ
ΔΗΜΟΣ ΑΣΤΥΠΑΛΛΙΑΣ

ΕΡΓΟ: ΔΙΑΜΟΡΦΩΣΗ ΟΔΟΥ ΣΥΝΔΕΣΗΣ ΠΛΑΤΕΙΑΣ -
ΠΕΡΑ ΓΙΑΛΟΥ ΝΗΣΟΥ ΑΣΤΥΠΑΛΛΙΑΣ
ΣΕ ΟΔΟ ΗΠΙΑΣ ΚΥΚΛΟΦΟΡΙΑΣ

ΜΕΛΕΤΗ: ΤΡΟΠΟΠΟΙΗΣΗ - ΣΥΜΠΛΗΡΩΣΗ ΑΡΧΙΤΕΚΤΟΝΙΚΗΣ ΜΕΛΕΤΗΣ

ΘΕΜΑ ΣΧΕΔΙΟΥ: ΤΥΠΙΚΗ ΛΕΠΤΟΜΕΡΕΙΑ

ΑΡΙΘΜΟΣ ΣΧΕΔΙΟΥ: **Λ - 1** ΗΜΕΡΟΜΗΝΙΑ: ΜΑΙΟΣ 2023 ΚΛΙΜΑΚΑ: 1 : 20

Ο ΣΥΝΤΑΞΑΣ

Ο ΠΡΟΙΣΤΑΜΕΝΟΣ

Ο ΔΙΕΥΘΥΝΤΗΣ