


ΑΓΩΓΟΣ ΟΜΒΡΙΩΝ

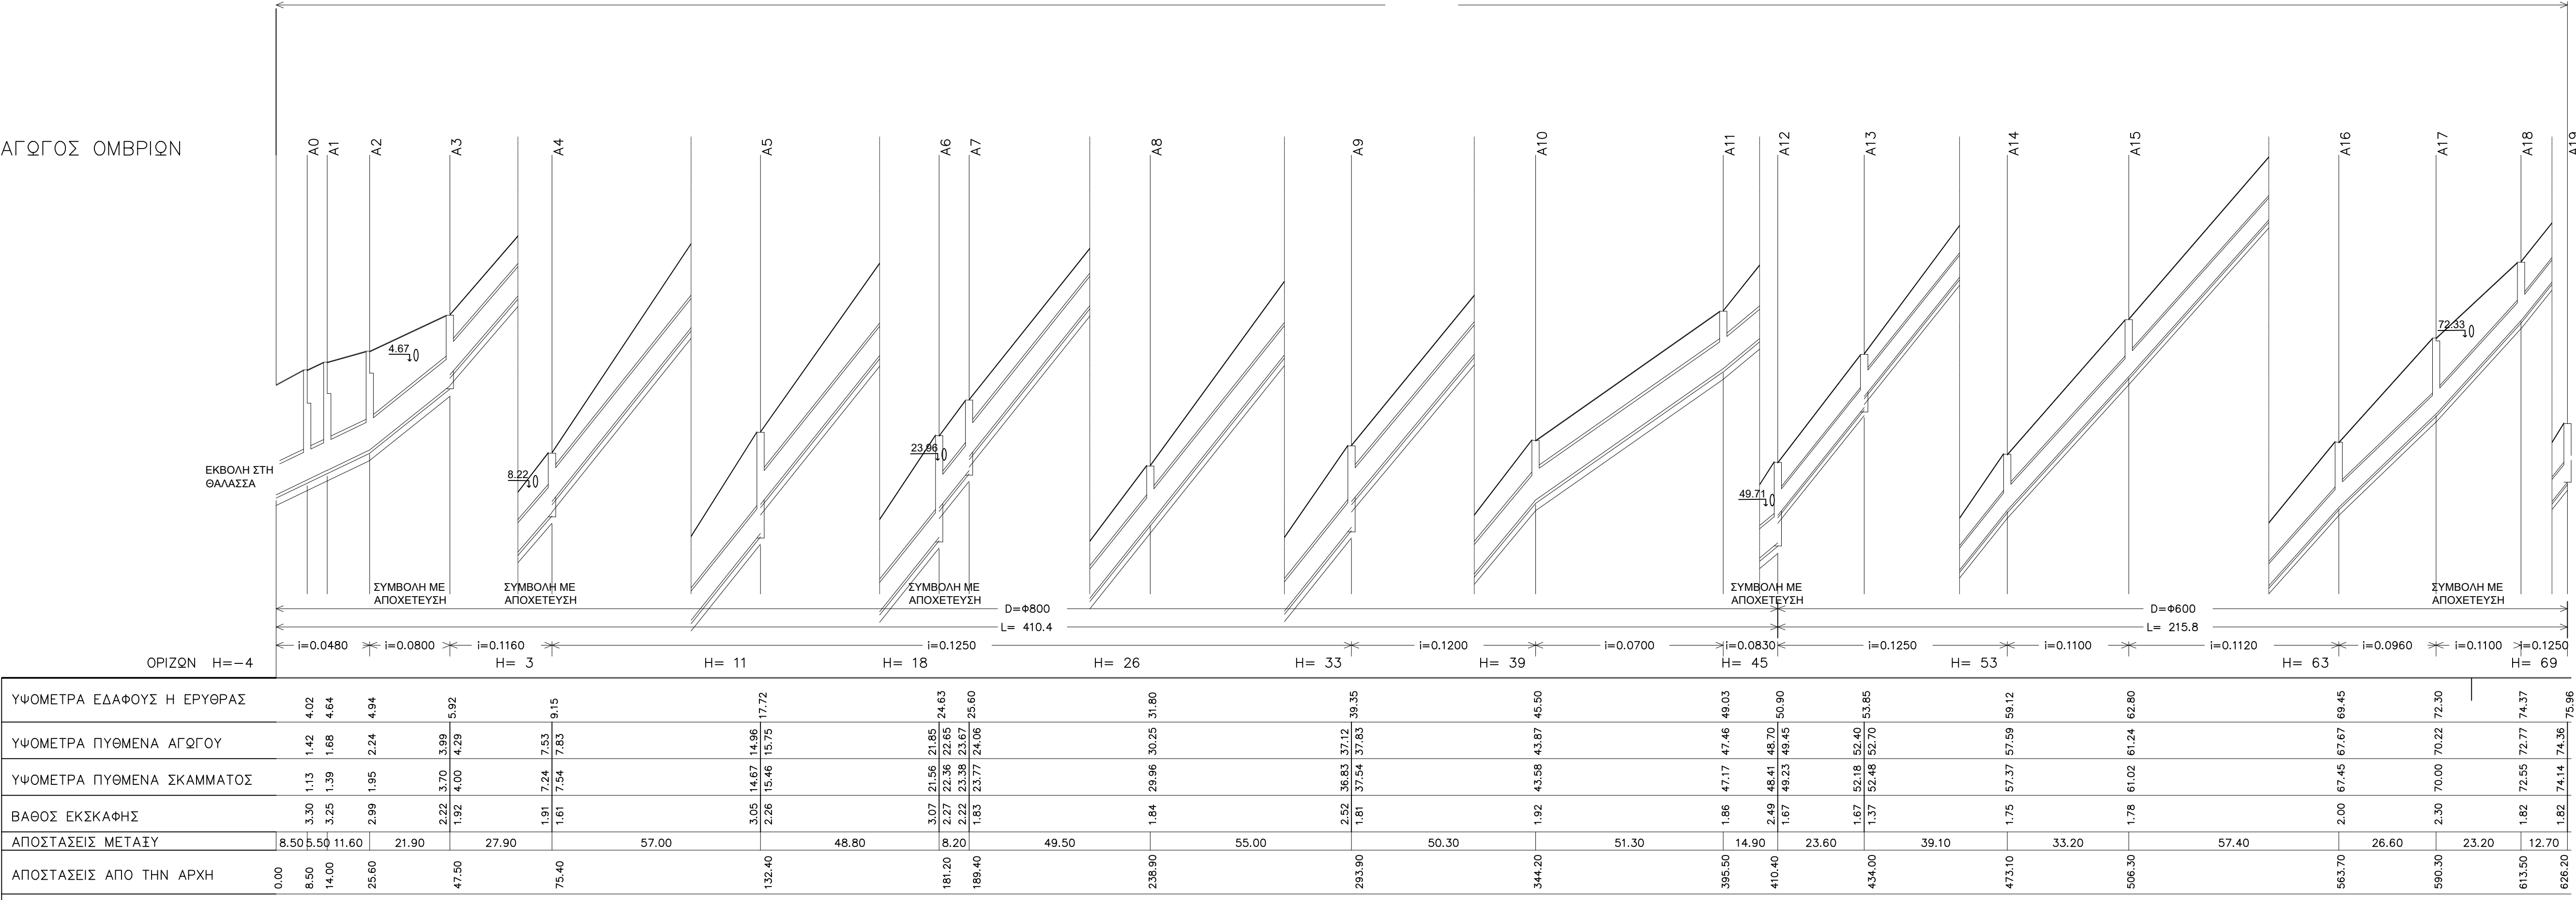

ΕΛΛΗΝΙΚΗ ΔΗΜΟΚΡΑΤΙΑ  
ΠΕΡΙΦΕΡΕΙΑ ΝΟΤΙΟΥ ΑΙΓΑΙΟΥ  
ΔΗΜΟΣ ΑΣΤΥΠΑΛΛΙΑΣ

ΕΡΓΟ:

ΔΙΑΜΟΡΦΩΣΗ ΟΔΟΥ ΣΥΝΔΕΣΗΣ ΠΛΑΤΕΙΑΣ - ΠΕΡΑ ΓΙΑΛΟΥ  
ΝΗΣΟΥ ΑΣΤΥΠΑΛΛΙΑΣ ΣΕ ΟΔΟ ΗΠΙΑΣ ΚΥΚΛΟΦΟΡΙΑΣ

ΜΕΛΕΤΗ:

ΥΔΡΑΥΛΙΚΗ ΜΕΛΕΤΗ

ΑΡ. ΣΧΕΔΙΟΥ:

ΜΗΚ-1

ΚΛΙΜΑΚΑ:

ΥΨΟΣ: 1:100  
ΜΗΚΟΣ: 1:1000

ΗΜΕΡΟΜΗΝΙΑ:

ΜΑΙΟΣ 2023

ΜΗΚΟΤΟΜΗ ΑΓΩΓΟΥ ΟΜΒΡΙΩΝ  
ΟΔΟΥ ΣΥΝΔΕΣΗΣ ΠΛΑΤΕΙΑΣ - ΠΕΡΑ ΓΙΑΛΟΥ

Ο ΣΥΝΤΑΞΑΣ

Ο ΠΡΟΪΣΤΑΜΕΝΟΣ

Ο ΔΙΕΥΘΥΝΤΗΣ