



- ΥΠΟΜΝΗΜΑ
- Αξονας δρόμου και μετρικές θέσεις
  - Αρμολί
  - Φιλέτα σχιστόπλακας πάχους 3εκ.
  - Κεντρική Ζώνη
  - Κολυμητή τοπική σχιστόπλακα πλάτους 40εκ.
  - Πλευρικές Ζώνες Α
  - Κολυμητή τοπική σχιστόπλακα ακανόνιστη
  - Πλευρικές Ζώνες Β
  - Βοτανατικό πλάτους 22εκ.
  - Κυμαινόμενες Ζώνες
  - Βιομηχανικό δάπεδο ασφαλτωμένο
  - Θέσεις στάθμευσης
  - Ελαφρά σπλισμένο σκυρόδεμα

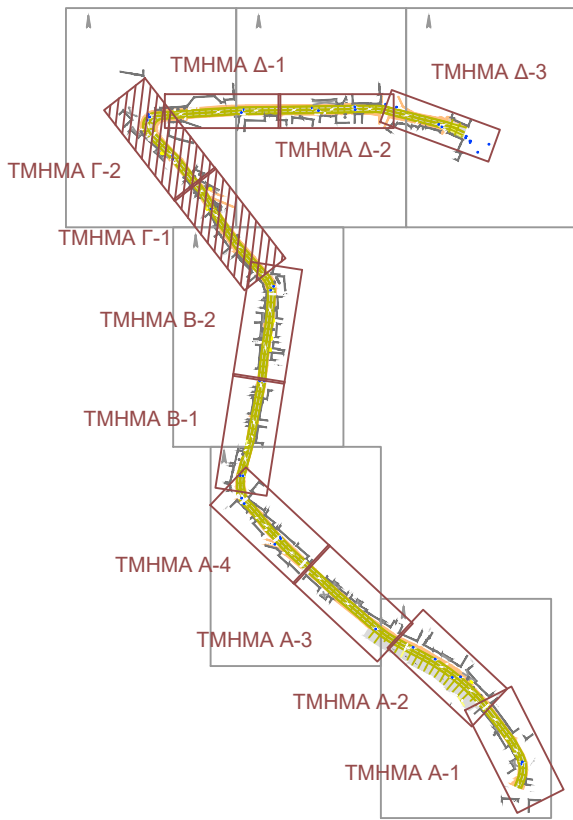

TMHMA Γ2

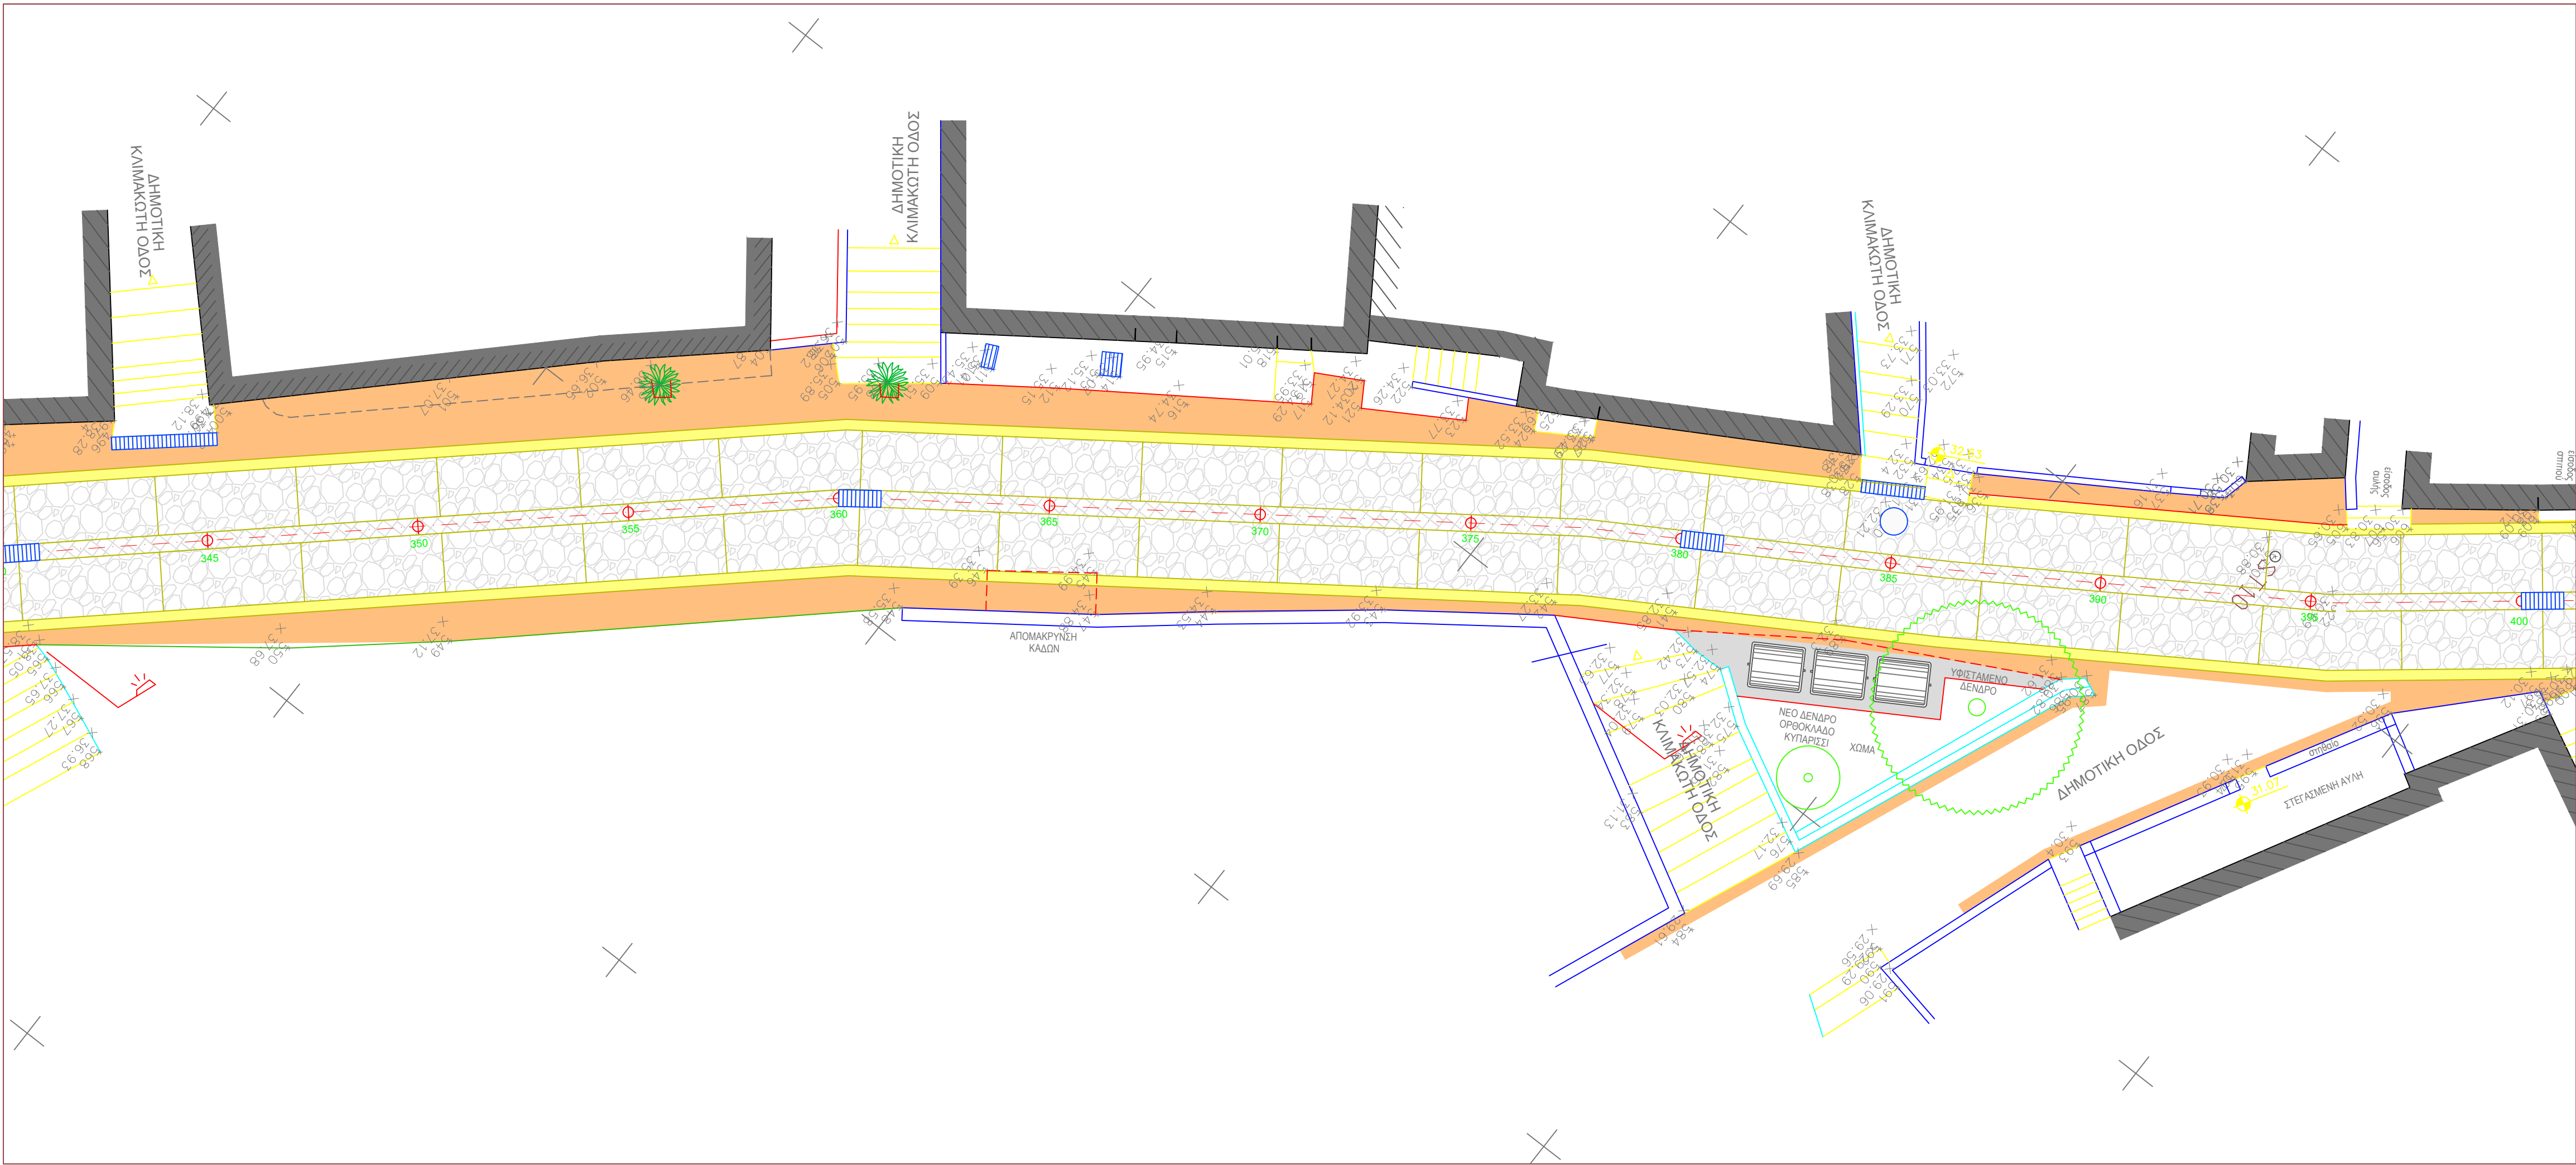

TMHMA Γ1

ΕΛΛΗΝΙΚΗ ΔΗΜΟΚΡΑΤΙΑ  
ΠΕΡΙΦΕΡΕΙΑ ΝΟΤΙΟΥ ΑΙΓΑΙΟΥ  
ΔΗΜΟΣ ΑΣΤΥΠΑΛΛΙΑΣ

ΔΙΑΜΟΡΦΩΣΗ ΟΔΟΥ ΣΥΝΔΕΣΗΣ ΠΛΑΤΕΙΑΣ -  
ΠΕΡΑ ΓΙΑΛΟΥ ΝΗΣΟΥ ΑΣΤΥΠΑΛΛΙΑΣ  
ΣΕ ΟΔΟ ΗΠΙΑΣ ΚΥΚΛΟΦΟΡΙΑΣ

ΤΡΟΠΟΠΟΙΗΣΗ - ΣΥΜΠΛΗΡΩΣΗ ΑΡΧΙΤΕΚΤΟΝΙΚΗΣ ΜΕΛΕΤΗΣ

ΓΕΝΙΚΗ ΚΑΤΟΨΗ

ΑΡΙΘΜΟΣ ΣΧΕΔΙΟΥ:	Α - 4	ΗΜΕΡΟΜΗΝΙΑ:	ΜΑΙΟΣ 2023	ΚΑΙΜΑΚΑ:	1 : 100
------------------	-------	-------------	------------	----------	---------

Ο ΣΥΝΤΑΞΑΣ

Ο ΠΡΟΙΣΤΑΜΕΝΟΣ

Ο ΔΙΕΥΘΥΝΤΗΣ